



**INBUD
CONTROL**
KONTROLA I OBSŁUGA INWESTYCJI BUDOWLANYCH

INBUD CONTROL KONTROLA I OBSŁUGA INWESTYCJI BUDOWLANYCH

Spółka Jawna Wójcik Paweł i Wójcik Daniel

ul. Armii Krajowej 4, 21-500 Biała Podlaska

tel.: 664-610-076, 602-618-613

e-mail: biuro@inbudcontrol.pl

www.inbudcontrol.pl

MATERIAŁY DO ZGŁOSZENIA

Remont odcinka drogi gminnej nr 100204L na części działki nr 374 oraz na działce nr 380/2 w obrębie Cieleśnica

Inwestor: Wójt Gminy Rokitno
Rokitno 39A
21-504 Rokitno

Adres obiektu budowlanego: województwo lubelskie, powiat bialski, gmina Rokitno,
miejscowość Cieleśnica

Kategoria obiektu budowlanego: XXV

*Identyfikatory działek
ewidencyjnych, na których obiekt
budowlany jest usytuowany:* 060112_2.0002.**374**
060112_2.0002.**380/2**

Autorzy:

<i>Funkcja:</i>	<i>Zakres opracowania:</i>	<i>Imię i nazwisko:</i>	<i>Specjalność, nr uprawnień:</i>	<i>Data opracowania:</i>	<i>Podpis:</i>
Projektant:	Branża drogowa	inż. Paweł Wójcik	drogowa, LUB/0172/PBD/19	Sierpień 2026r	

Spis treści:

1.	Przedmiot opracowania	3
2.	Stan istniejący	3
3.	Rozwiązania projektowe	3
4.	Roboty ziemne	3
5.	Uwagi	4
6.	Uprawnienia projektanta	5
7.	Zaświadczenie o przynależności projektanta do Izby Inżynierów	7
8.	Część rysunkowa	8

1. Przedmiot opracowania

Przedmiotem niniejszej inwestycji jest remont odcinka drogi gminnej nr 100204L na części działki nr 374 oraz na działce nr 380/2 w obrębie Cieleśnica.

2. Stan istniejący

Długość odcinka drogi przewidzianego do remontu wynosi 263 m. Droga ta obecnie posiada nawierzchnię o szerokości 5,0 m z kruszywa naturalnego oraz pospółki. Nawierzchnia jest zdegradowana, posiada liczne ubytki i nierówności. Pobocza są zawyżone, porośnięte trawami. W pasie drogowym występują drzewa i zakrzaczenia.

3. Rozwiązania projektowe

Przed przystąpieniem do robót należy wytyczyć geodezyjnie projektowany zakres. W ramach przedmiotowej inwestycji należy wykonać profilowanie podłoża o szerokości 6 m celem przygotowania pod odtworzenie warstwy mieszanki kruszyw i pospółki. Urobek z profilowania należy zagospodarować w pasie drogowym.

Po wyprofilowaniu należy odtworzyć warstwę nawierzchni drogi o szerokości 5,0 m i grubości 10 cm z mieszanki z kruszywa naturalnego (pospółki) i kruszywa łamanego 0-31,5 w stosunku 1:1 wraz zagęszczeniem mechanicznym do współczynnika $I_s=0,98$. Przed przystąpieniem do wykonywania warstwy należy przedstawić inspektorowi nadzoru do zatwierdzenia kruszywa przewidziane do wykonania mieszanki, a następnie przedstawić do zatwierdzenia wykonaną mieszankę. Po wykonanych robotach należy wykonać badanie zagęszczenia metodą płyty dynamicznej w 10 punktach i przedstawić inspektorowi nadzoru.

Dopuszcza się po ustaleniu z inspektorem nadzoru uśrednienie grubości warstwy w przypadku konieczności wykonania inne grubości w miejscach większych zaniżeń. Po zakończeniu prac nawierzchniowych należy uporządkować, wykonać plantowanie i zagęścić pozostałości urobku w obrębie pasa drogowego.

4. Roboty ziemne

Masy ziemne, które powstaną podczas prowadzonych robót zostaną rozplantowane w granicach działek, na których zlokalizowano przedsięwzięcie budowlane.

5. Uwagi

- wszystkie zastosowane materiały i wyroby budowlane muszą posiadać stosowne deklaracje zgodności oraz certyfikaty
- prace budowlane wykonywać pod nadzorem osób posiadających odpowiednie uprawnienia;
- prace prowadzić zgodnie z obowiązującymi przepisami BHP oraz zasadami sztuki budowlanej;

6. Uprawnienia projektanta



Lublin, dnia 04 czerwca 2019 r.

LOIIB.OKK 7132/200/2019

DECYZJA

Na podstawie: **art. 24 ust. 1 pkt 2** ustawy z dnia 15 grudnia 2000 r. o samorządach zawodowych architektów oraz inżynierów budownictwa (t.j. Dz. U. z 2016 r. poz. 1725 z późn. zm.), **art. 12 ust. 2 i 3, ust. 4c pkt 1, art. 14 ust. 1 pkt 3 b oraz art. 15a ust. 1 i 9** ustawy z dnia 7 lipca 1994 r. Prawo budowlane (t.j. Dz. U. z 2018 r. poz. 1202 z późn. zm.), po ustaleniu, że zostały spełnione warunki w zakresie przygotowania zawodowego oraz złożeniu egzaminu na uprawnienia budowlane z wynikiem pozytywnym

Pan Paweł WÓJCIK

inżynier

otrzymuje

UPRAWNIENIA BUDOWLANE

Nr ewidencyjny: LUB/0172/PBD/19

*do projektowania bez ograniczeń
w specjalności inżynierskiej drogowej*

UZASADNIENIE

W związku z uwzględnieniem w całości żądania strony, na podstawie art. 107 § 4 K.p.a. (t.j. Dz.U. z 2018 r. poz. 2096 z późn. zm.) odstępuje się od uzasadnienia decyzji. Zakres nadanych uprawnień budowlanych wskazano na odwrocie decyzji.

Pouczenie :

Od decyzji niniejszej służy odwołanie do Krajowej Komisji Kwalifikacyjnej Polskiej Izby Inżynierów Budownictwa w Warszawie, za pośrednictwem Okręgowej Komisji Kwalifikacyjnej Lubelskiej Okręgowej Izby Inżynierów Budownictwa w Lublinie, w terminie 14 dni od daty jej doręczenia.

Zgodnie z treścią art. 127a ustawy Kodeks postępowania administracyjnego:

§ 1. W trakcie biegu terminu do wniesienia odwołania strona może zrzec się prawa do wniesienia odwołania wobec organu administracji publicznej, który wydał decyzję.

§ 2. Z dniem doręczenia organowi administracji publicznej oświadczenia o zrzeczeniu się prawa do wniesienia odwołania przez ostatnią ze stron postępowania, decyzja staje się ostateczna i prawomocna.

W przypadku złożenia przez stronę oświadczenia o zrzeczeniu się prawa do odwołania od decyzji (określonego w § 2) stronie nie przysługuje prawo do odwołania się ani skargi do sądu administracyjnego.

Skład orzekający Okręgowej Komisji Kwalifikacyjnej

Członek

dr inż. Wiesław Nurk

Członek

mgr inż. Dariusz Flak

Przewodniczący

mgr inż. Jerzy Kasperek

Otrzymują:

1. **Pan Paweł WÓJCIK**

[Redacted signature]

2. Główny Inspektor

Nadzoru Budowlanego

3. Okręgowa Rada Lubelskiej Okręgowej

Izby Inżynierów Budownictwa



**Szczegółowy zakres uprawnień
do projektowania bez ograniczeń
w specjalności inżynierskiej drogowej**

Pan Paweł WÓJCIK

I. Na mocy **art. 12 ust. 1 pkt 1 i 5, art. 13 ust. 4** ustawy Prawo budowlane, w zakresie objętym wymienioną specjalnością, niniejsze uprawnienia stanowią podstawę do:

- 1) projektowania, sprawdzania projektów architektoniczno-budowlanych i sprawowania nadzoru autorskiego;
- 2) sprawowania kontroli technicznej utrzymania obiektów budowlanych

bez ograniczeń.

II. Na mocy **art. 15a ust. 1 i 9** ustawy Prawo budowlane, uprawnienia budowlane w specjalności inżynierskiej drogowej bez ograniczeń uprawniają do:

- 1) projektowania obiektu budowlanego, takiego jak:
 - droga w rozumieniu przepisów o drogach publicznych, z wyłączeniem drogowych obiektów inżynierskich oprócz przepustów;
 - droga dla ruchu i postoju statków powietrznych oraz przepust,
- 2) sporządzania projektu zagospodarowania działki lub terenu, w zakresie specjalności objętej niniejszymi uprawnieniami.

Skład orzekający Okręgowej Komisji Kwalifikacyjnej

Członek


dr inż. Wiesław Nurek

Członek


mgr inż. Dariusz Flak

Przewodniczący


mgr inż. Jerzy Kasperek

7. Zaświadczenie o przynależności projektanta do Izby Inżynierów



Zaświadczenie

o numerze weryfikacyjnym:

LUB-NBA-FRE-3W5 *

Pan Paweł Wójcik o numerze ewidencyjnym LUB/BD/0047/08

jest członkiem Lubelskiej Okręgowej Izby Inżynierów Budownictwa i posiada wymagane ubezpieczenie od odpowiedzialności cywilnej.


Niniejsze zaświadczenie jest ważne od 2026-01-01 do 2026-12-31.

Zaświadczenie zostało wygenerowane elektronicznie i opatrzone bezpiecznym podpisem elektronicznym weryfikowanym przy pomocy ważnego kwalifikowanego certyfikatu w dniu 2025-12-31 roku przez:

Joanna Gieroba, Przewodniczący Rady Lubelskiej Okręgowej Izby Inżynierów Budownictwa.

* Weryfikację poprawności danych w niniejszym zaświadczeniu można sprawdzić za pomocą numeru weryfikacyjnego zaświadczenia na stronie Polskiej Izby Inżynierów Budownictwa www.piib.org.pl lub kontaktując się z biurem właściwej Okręgowej Izby Inżynierów Budownictwa.


8. Część rysunkowa

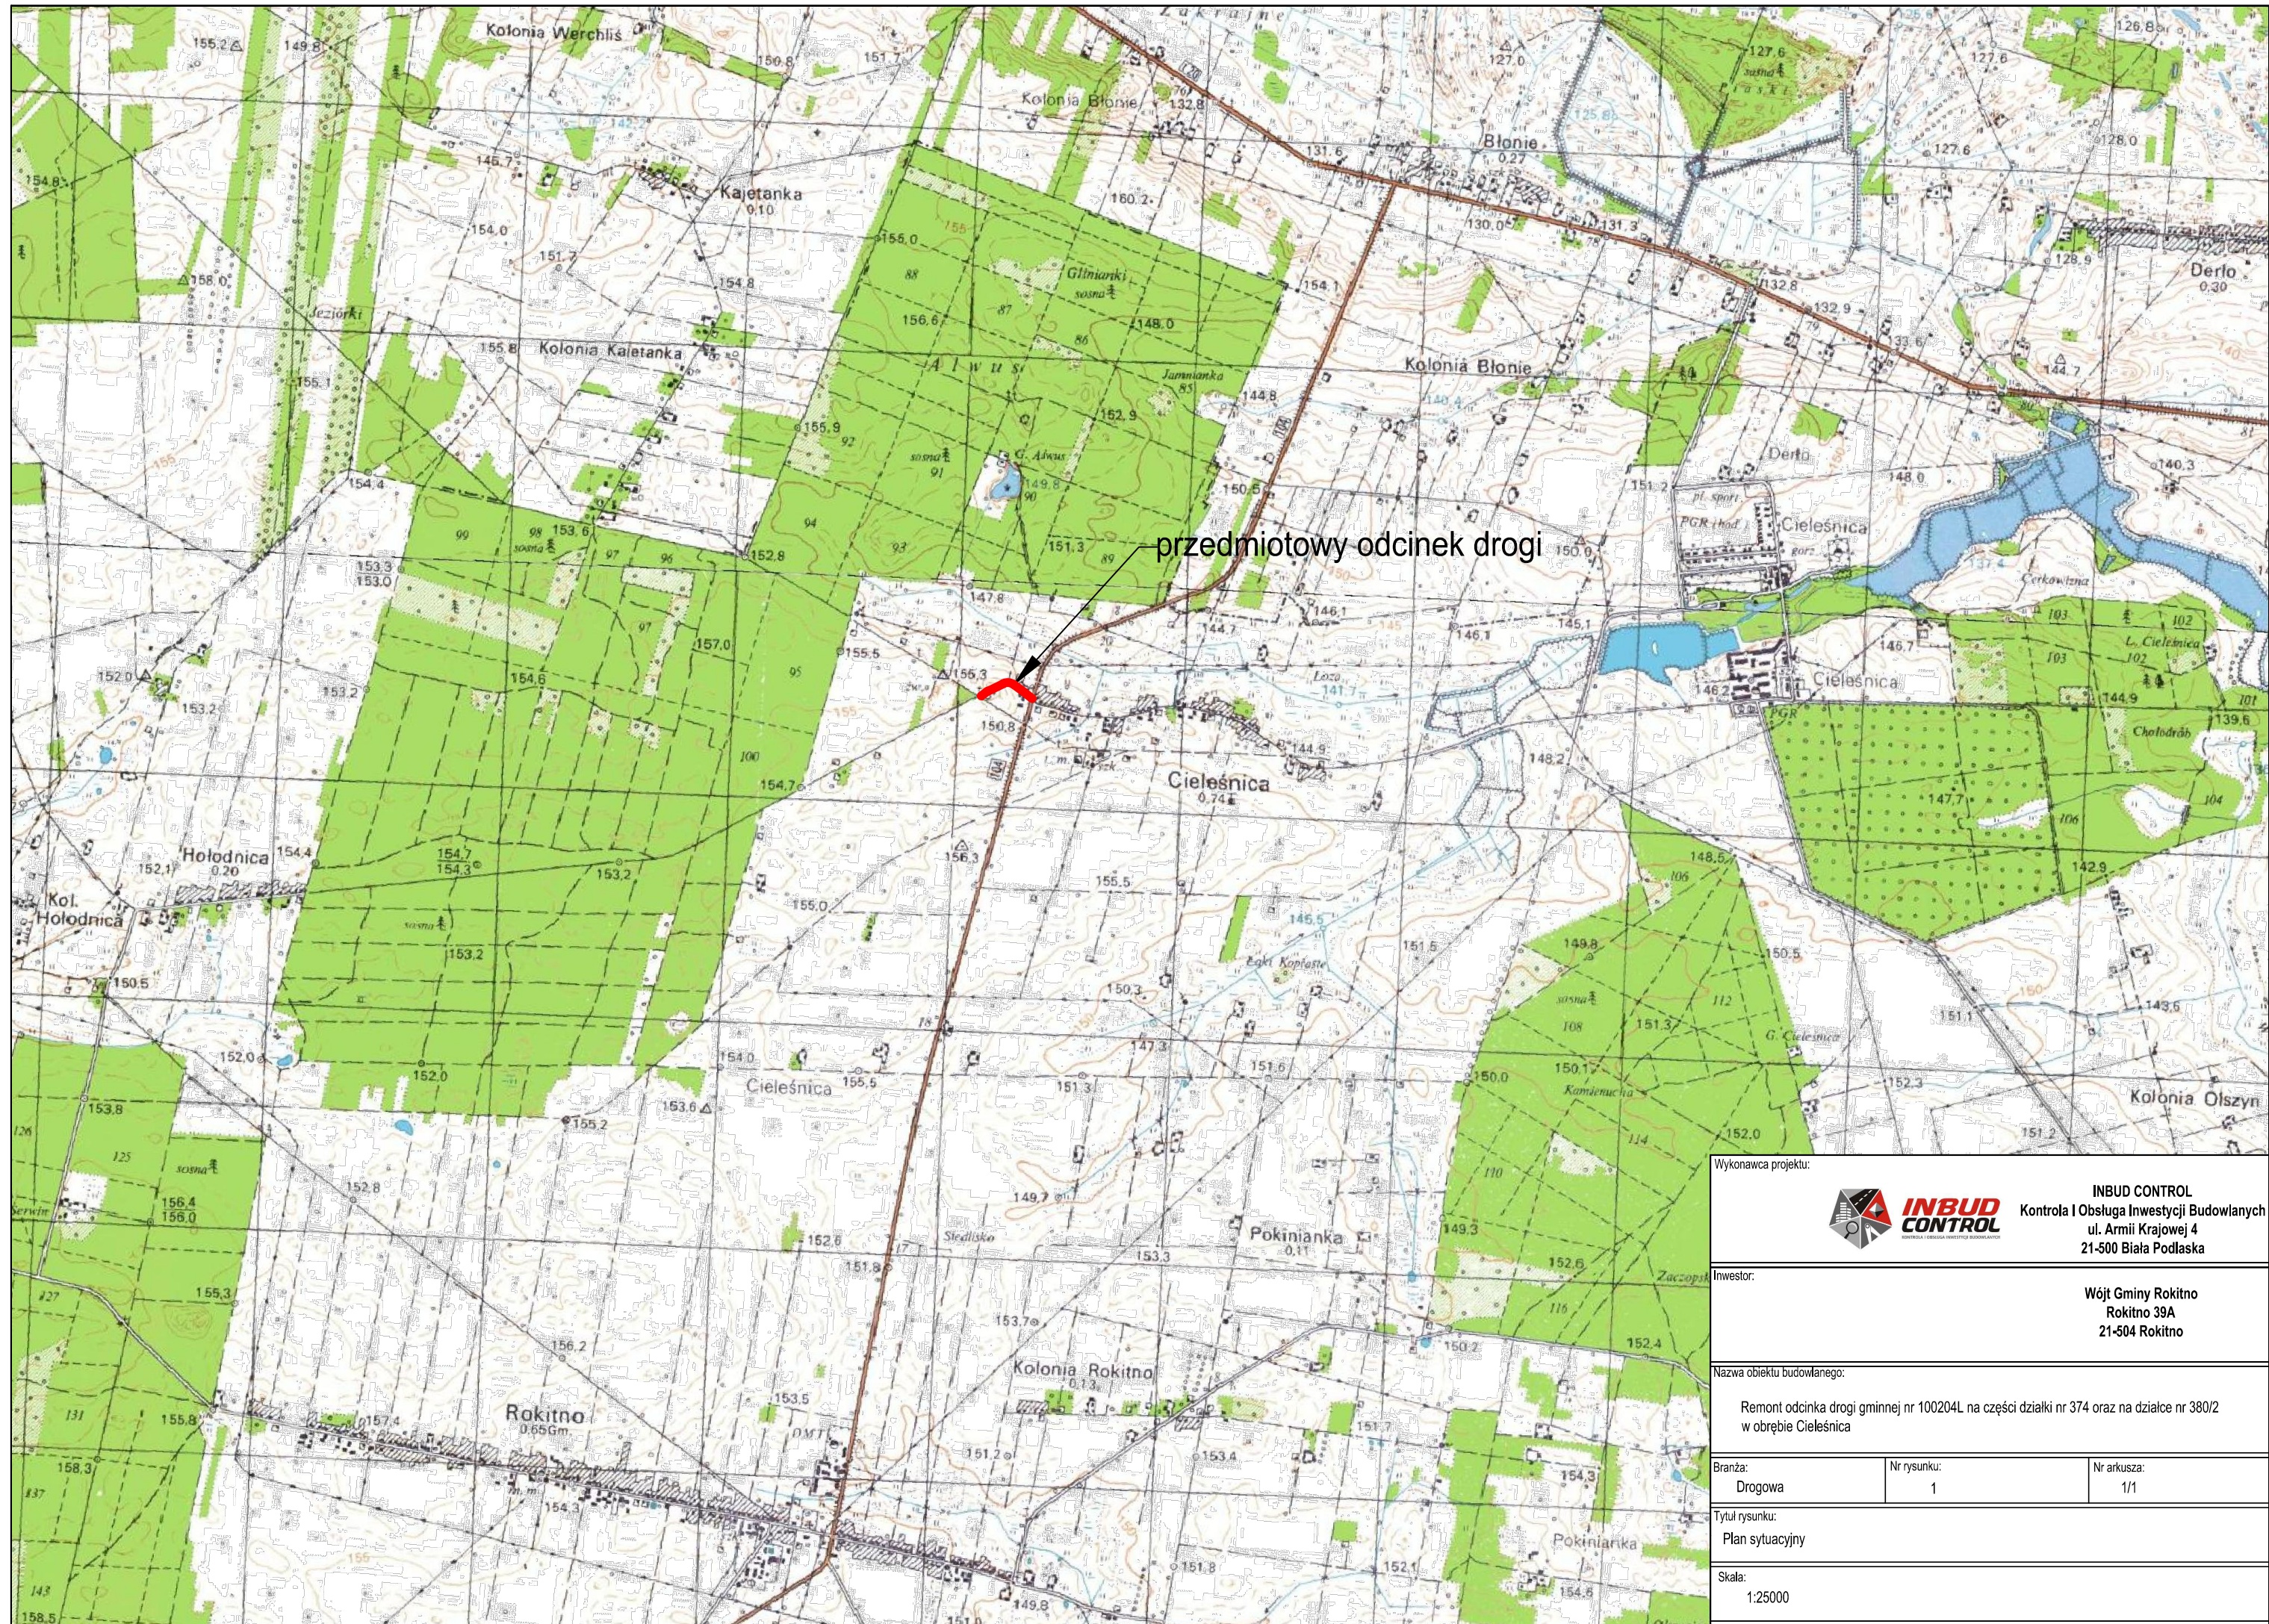

przedmiotowy odcinek drogi

Wykonawca projektu:			 INBUD CONTROL Kontrola i Obsługa Inwestycji Budowlanych ul. Armii Krajowej 4 21-500 Biała Podlaska		
Inwestor:			Wójt Gminy Rokitno Rokitno 39A 21-504 Rokitno		
Nazwa obiektu budowlanego:			Remont odcinka drogi gminnej nr 100204L na części działki nr 374 oraz na działce nr 380/2 w obrębie Cieleśnica		
Branża:	Drogowa	Nr rysunku:	1	Nr arkusza:	1/1
Tytuł rysunku:			Plan sytuacyjny		
Skala:			1:25000		

Przekrój normalny
na całym odcinku
skala 1:50

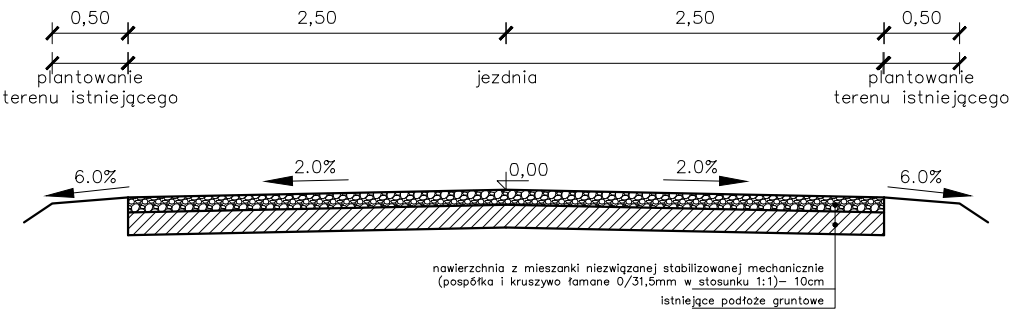

Wykonawca projektu:		
		INBUD CONTROL Kontrola i Obsługa Inwestycji Budowlanych ul. Armii Krajowej 4 21-500 Biała Podlaska
Inwestor:		
Wójt Gminy Rokitno Rokitno 39A 21-504 Rokitno		
Nazwa obiektu budowlanego:		
Remont odcinka drogi gminnej nr 100204L na części działki nr 374 oraz na działce nr 380/2 w obrębie Cieleśnica		
Branża:	Nr rysunku:	Nr arkusza:
Drogowa	3	1/1
Tytuł rysunku:		
Przekrój drogi		
Skala:		
1:50		